

ΕΦΗΜΕΡΙΣ ΤΗΣ ΚΥΒΕΡΝΗΣΕΩΣ
ΤΗΣ ΕΛΛΗΝΙΚΗΣ ΔΗΜΟΚΡΑΤΙΑΣ

ΑΘΗΝΑ 21 ΜΑΪΟΥ 1984 | ΤΕΥΧΟΣ ΤΕΤΑΡΤΟ | ΑΡΙΘΜΟΣ ΦΥΛΛΟΥ 323

ΠΕΡΙΕΧΟΜΕΝΑ

ΑΠΑΛΛΟΤΡΙΩΣΕΙΣ

ΑΠΟΦΑΣΕΙΣ

Αριθ. 2472 (1)

Αναγκαστική απαλλοτρίωση ακινήτων για διάνοιξη αγροτικού δρόμου υπέρ και με δαπάνες της Κοινότητας Χρυσού, Ν. Φωκίδας.

Ο ΝΟΜΑΡΧΗΣ ΦΩΚΙΔΑΣ

'Εχοντας υπόψη :

1. Τις διατάξεις των άρθρων: α) 113,202 και 203 του Ν. 1065/80 περί κυρώσεως Δημοτικού και Κοινοτικού Κώδικα, β) του Π. Δ/τος 22/82 περί κατάργησης διατάξεων που προβλέπουν την έγκριση πράξεων των Δημοτικών ή Κοινοτικών Συμβουλίων, γ) 1–31 του Ν. Δ/τος 797/71 περί αναγκαστικών απαλλοτριώσεων, δ) του Ν. Δ/τος 532/1970 περί συμπληρώσεως των διατάξεων περί διοικητικής αποκεντρώσεως, ε) του Β. Δ/τος 703/70 σύμφωνα με τις οποίες ο Νομάρχης είναι αρμόδιος για την επικύρωση των πράξεων απαλλοτρίωσης οποιασδήποτε αξίας.

2. Τη 15/84 απόφαση του Κ.Σ. Χρυσού περί κηρύξεως αναγκαστικής απαλλοτρίωσης ελαιοτεμαχίων Αντωνίου Πεπώνη και Ηλία Μπραούζου.

3. Την από 17.2.84 έκθεση εκτιμητικής επιτροπής του άρθρου 7 του Π. Δ/τος 270/81, καθώς και το τοπογραφικό διάγραμμα με τον κτηματολογικό πίνακα επ' αυτού της ΤΥΔΚ των προς απαλλοτρίωση ακινήτων.

Επειδή από την απαλλοτρίωση που αποφασίζεται με τη 15/84 απόφαση του Κ.Σ. Χρυσού θα προκύψει δημόσια ωφέλεια και συγκεκριμένα θα εξυπηρετηθούν οι αγρότες της περιοχής για τη μεταφορά του ελαιοκάρπου και την καλλιέργεια των κτημάτων των, αποφασίζουμε :

Επικυρώνουμε τη 15/84 απόφαση του Κοινοτικού Συμβουλίου Χρυσού περί κηρύξεως αναγκαστικής απαλλοτρίωσης ακινήτων Αντωνίου Πεπώνη και Ηλία Μπραούζου εμβαδού 186μ2 και 129μ2 αντίστοιχα, όπως αυτά εμφανίζονται στο τοπογραφικό διάγραμμα της ΤΥΔΚ για διάνοιξη αγροτικού δρόμου.

Η απαλλοτρίωση γίνεται υπέρ και με δαπάνες της Κοινότητας Χρυσού και η αποζημίωση θα καταβληθεί σύμφωνα με τις διατάξεις του Ν. Δ/τος 797/71 μη αποκλειομένου του καθορισμού αυτής και με συμβιβασμό.

Η απόφαση αυτή να δημοσιευθεί στην Εφημερίδα της Κυβέρνησης.

'Αμφισσα, 20 Μαρτίου 1984

Ο Νομάρχης
ΝΩΝΤΑΣ Σ. ΜΠΛΑΤΣΗΣ

Αριθ. 6162/Φ. 195 (2)

Αναγκαστική απαλλοτρίωση εκτάσεως Μ2 3.868 για τη διαπλάτυνση της οδού 'Αγιο Πνεύμα-Σαρακίνα-Κοντό κυνήγι, στο Ν. Χανίων.

Ο ΝΟΜΑΡΧΗΣ ΧΑΝΙΩΝ

'Εχοντας υπόψη :

1. Τις διατάξεις του Ν.Δ. 797/71 «περί αναγκαστικών απαλλοτριώσεων», σε συνδυασμό με τις διατάξεις του Β.Δ. 139/71 «περί της αρμοδιότητος των Νομαρχών προς κήρυξιν αναγκαστικών τινων απαλλοτριώσεων».

2. Τις διατάξεις του άρθρου 23 του από 25.11.1929 Δ/τος «περί κωδικοποιήσεως των περί κατασκευής και συντηρήσεως οδών κειμένων διατάξεων».

3. Το έγγραφο του Νομαρχιακού Ταμείου Χανίων αριθ. 180/26.1.1984, από το οποίο προκύπτει η αναγκαιότητα κήρυξης ως αναγκαστικής της απαλλοτρίωσης αυτής, αποφασίζουμε :

Κηρύσσουμε αναγκαστικώς απαλλοτριωτέα για λόγους δημόσιας ωφέλειας και συγκεκριμένα για τη διαπλάτυνση της οδού 'Αγιο Πνεύμα-Σαραχίνα-Κοντό Κυνήγι της επαρχίας Σελίνου Χανίων, διάφορα κτήματα συνολικής έκτασης 3.868 Μ2 μετά των επικειμένων, όπως αυτά φαίνονται και ορίζονται στα από Νοέμβριο 1983 κτηματολογικό διάγραμμα και πίνακα της 7ης Μ.Ο.Μ.Α.

Στα ακίνητα που απαλλοτριώνονται προβάλουν δικαιώματα κυριότητας οι : α) Εμμανουήλ Ντουλάκης, β) Μιχαήλ Ντουλάκης, γ) Ανδρέας Κουκουλάς κλπ.

Η απαλλοτρίωση κηρύσσεται υπέρ του Δημοσίου, με δαπάνη Δημοσίων Επενδύσεων.

Η απόφαση αυτή να δημοσιευθεί στην Εφημερίδα της Κυβέρνησης.

Χανιά, 18 Απριλίου 1984

Ο Νομάρχης
ΜΑΝΩΛΗΣ ΛΟΥΚΑΚΗΣ

Αριθ. 6161/Φ.194 (3)

Αναγκαστική απαλλοτρίωση έκτασης 205 Μ2 για τη διαπλάτυνση της επαρχιακής οδού Ταυρωνίτη-Παλαιόχωρας στις χ.θ. 3 + 200 και 5 + 700.

Ο ΝΟΜΑΡΧΗΣ ΧΑΝΙΩΝ

'Εχοντας υπόψη :

1. Τις διατάξεις του Ν.Δ. 797/71 «περί αναγκαστικών απαλλοτριώσεων», σε συνδυασμό με τις διατάξεις του Β.Δ. 139/71 «περί της αρμοδιότητος των Νομαρχών προς κήρυξιν αναγκαστικών τινών απαλλοτριώσεων».

2. Τις διατάξεις του άρθρου 23 του από 25.11.1929 Δ/τος «περί κωδικοποιήσεως των περί κατασκευής και συντηρήσεως οδών κειμένων διατάξεων».

3. Το με αριθ. 91/16.1.1984 έγγραφο του Νομαρχιακού Ταμείου Χανίων «περί κηρύξεως ως αναγκαστικής της αναφερόμενης στο θέμα απαλλοτρίωσης», αποφασίζουμε :

Κηρύσσουμε αναγκαστικώς απαλλοτριωτέα για λόγους δημόσιας ωφέλειας και συγκεκριμένα για τη διαπλάτυνση της επαρχιακής οδού Ταυρωνίτη-Παλαιόχωρας στις χ.θ. 3 + 200 και 5 + 700, διάφορα ακίνητα συνολικής έκτασης 205 Μ2 με τα επικείμενά της, όπως φαίνονται και ορίζονται στα σχετικά κτηματολογικά διαγράμματα και πίνακες της μηχανικού Αικατερίνης Τζούγκαρη, θεωρημένα τη 14.9.83 από το Δ/ντή Τεχνικών Υπηρεσιών Χανίων.

Στα απαλλοτριούμενα ακίνητα προβάλουν δικαιώματα κυριότητας οι : α) Σπυρίδων Δασκαλάκης, β) κληρ. Γ. Βαγιωνάκη και γ) κληρ. Νίκης Βλαχάκη.

Η απαλλοτρίωση κηρύσσεται υπέρ και με δαπάνη του Δημοσίου.

Η απόφαση αυτή να δημοσιευθεί στην Εφημερίδα της Κυβέρνησης.

Χανιά, 18 Απριλίου 1984

Ο Νομάρχης
ΜΑΝΩΛΗΣ ΛΟΥΚΑΚΗΣ

ΠΟΛΕΟΔΟΜΙΑ

ΑΠΟΦΑΣΕΙΣ

Αριθ. 12375 (4)

Απόρριψη ενστάσεως Αγγ. Παπαδιόχου.

Ο ΝΟΜΑΡΧΗΣ ΕΥΒΟΙΑΣ

Έχοντας υπόψη:

1. Τις διατάξεις του Ν. 3200/1955 περί διοικητικής αποκεντρώσεως.
2. Τις διατάξεις του Ν. Δ/τος 532/1970 περί συμπληρώσεως των διατάξεων περί διοικητικής αποκεντρώσεως.
3. Τις διατάξεις του Ν. Δ/τος 950/70 περί παρατάσεως της ισχύος του άρθρου 1 του Ν. Δ/τος 532/70 και άλλων τινών διατάξεων (Φ.Ε.Κ./160).
4. Τις διατάξεις του αριθ. 712/70 Β. Δ/τος περί καθορισμού των διατηρουμένων υπέρ του Υπουργού και των Περιφερειακών Αρχών διανομαρχιακού επιπέδου του Υ.Δ.Ε. αρμοδιοτήτων (Φ.Ε.Κ. 235Α), ως ετροποποιήθησαν και συνεπληρώθησαν δια του αριθ. 677/1971 Β. Δ/τος.
5. Τις διατάξεις του από 7.5.1936 Δ/τος περί εκτελέσεως της παρ. 3 του άρθρου 6 του Ν. 5269/31.
6. Τις διατάξεις του αριθ. 305/77 Ν. Δ/τος περί τροποποιήσεως των περί σχεδίων πόλεων διατάξεων.

Λαβόντες υπόψιν:

1. Την αριθ. 20/83 πράξη του Τμήματος Πολεοδομίας και Π.Ε. Ευβοίας μετά του τοπογραφικού αυτής διαγράμματος.
2. Την ένσταση της Α. Παπαδιόχου κατά της ανωτέρω πράξης.

Επειδή: α) Ο ισχυρισμός της ενισταμένης ότι η ιδιοκτησία Θ. Αγγελέτου κατέστη τυφλή μετά την ισχύ του Γ.Ο.Κ./1973 δεν ευσταθεί, γιατί μπορεί μεν να περιήλθε στην κυριότητα αυτού το 1981 με τα πωλητήρια συμβόλαια 1124/81 και 1002/81 του Συμβολαιογράφου Αλιβερίου Αν. Παπασταματίου, πλην όμως από την πινακίδα του σχεδίου πόλεως Αλιβερίου φαίνεται ότι υπήρχε πριν την έγκριση του σχεδίου πόλεως το 1953, περιγράφεται δε και στην 31058/22 διανομή συνιδιοκτησίας του Συμβολαιογράφου Ταμινέων Δημ. Γκιζελή.

β) Ο ισχυρισμός της ιδίας ότι με την πράξη διατήρησης διευκολύνεται ο τεμαχισμός της ιδιοκτησίας της και καθίσταται το ένα τμήμα της τυφλό πρέπει να απορριφθεί, καθ' όσον αυτή έχει ήδη τεμαχιστεί όπως φαίνεται από την 31058/22 διανομή ή την πινακίδα του σχεδίου πόλεως Αλιβερίου, η δε διατήρηση της παρόδου εξυπηρετεί και τη δική της τυφλή ιδιοκτησία.

γ) Ο ισχυρισμός της ιδίας ότι με την έγκριση του σχεδίου πόλεως το 1953 έχουν καταργηθεί οι δίοδοι της ίδιας μορφής με τη διατηρημένη εκτός από την περίπτωση που γίνεται τροποποίηση του σχεδίου δεν ευσταθεί, γιατί η πάροδος κάτω πλατείας έχει αναγνωρισθεί ως προϋφιστάμενη του 1923 με τη 1786/83 απόφαση Νομάρχη και διατηρήθηκε με την προσβαλλόμενη πράξη, σύμφωνα με το αριθ. 3 § 4 του Ν.Δ. 690/48 ή της εγκ. 34/77 προκειμένου να εξυπηρετηθούν τυφλές ιδιοκτησίες προϋπάρχουσες του σχεδίου πόλεως και μη δυνάμενες να αποκτήσουν με τακτοποίηση πρόσωπο σε εγκεκριμένη οδό, αποφασίζουμε:

Απορρίπτουμε την ένσταση Αγγ. Παπαδιόχου.


Κυρώνουμε την 20/83 πράξη διατήρησης παρόδου ως έχει.

Κατά της απόφασης αυτής επιτρέπονται προσφυγές ενώπιον του Υπουργού Χ.Ο.Π. (δια μέσου του ΤΠ και ΠΕ) εντός (30) τριάντα ημερών από την κοινοποίησή της στους ενδιαφερομένους και μόνο για παράβαση νόμου.

Η απόφαση αυτή να δημοσιευθεί στην Εφημερίδα της Κυβέρνησης.

Χαλκίδα, 30 Σεπτεμβρίου 1983

Ο Νομάρχης
ΕΥΓ. ΚΟΝΤΟΜΑΡΗΣ

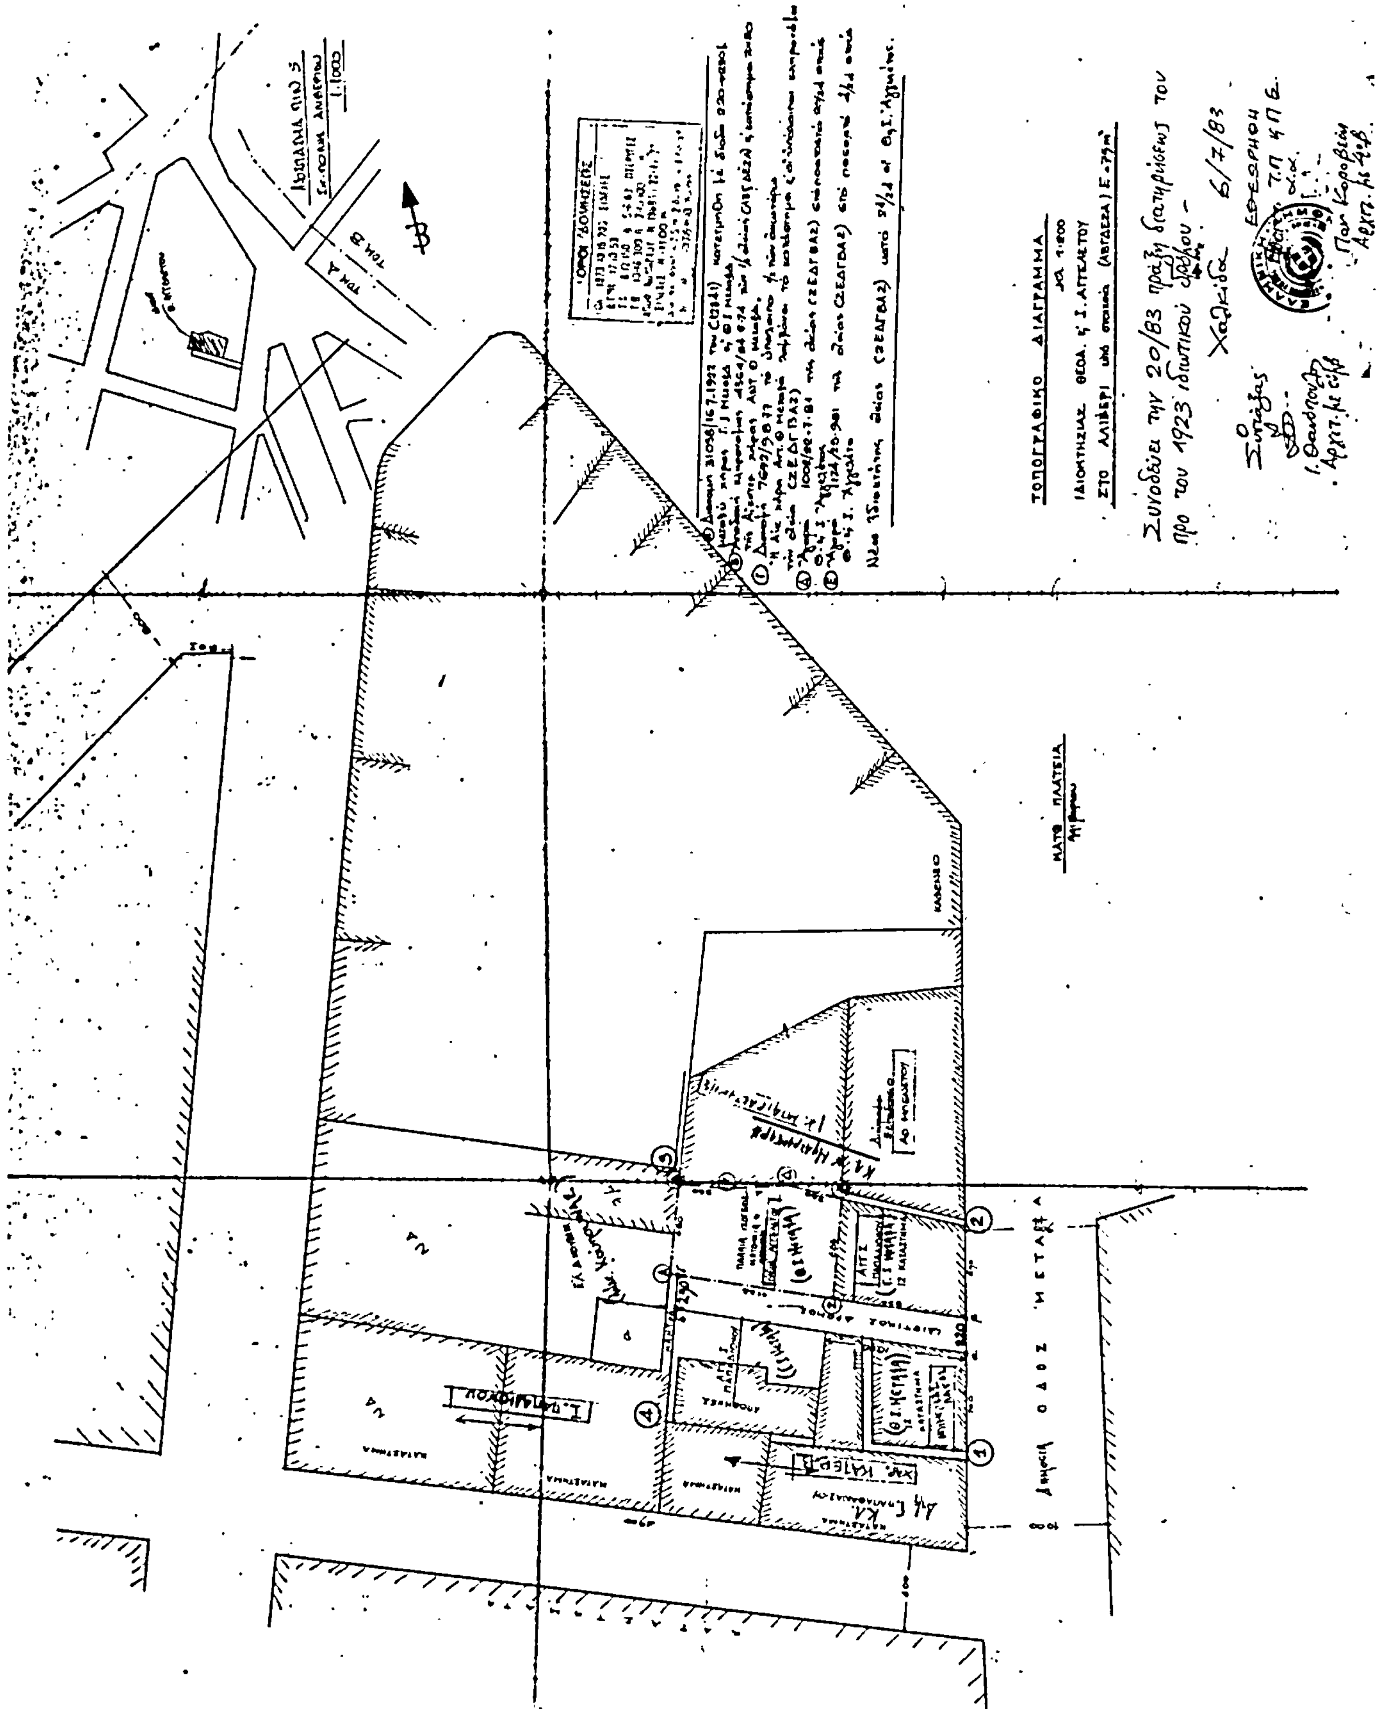
ΤΟΠΟΓΡΑΦΙΚΟ ΔΙΑΓΡΑΜΜΑ
ΚΑΤΩ ΠΛΑΤΕΙΑ
ΟΔΟΣ ΜΕΤΑΞΑ

Αριθ. 15213 (5)

Κύρωση διατηρήσεως παρόδου στο Ο.Τ. 30, των Λ. Αιδηψού Ν. Ευβοίας.

Ο ΝΟΜΑΡΧΗΣ ΕΥΒΟΙΑΣ

Έχοντας υπόψη :

1. Τις διατάξεις του Ν. 3200/1955 περί διοικητικής αποκεντρώσεως.
2. Τις διατάξεις του Ν. Δ/τος 532/1970 περί συμπληρώσεως των διατάξεων περί διοικητικής αποκεντρώσεως.
3. Τις διατάξεις του Ν. Δ/τος 950/70 περί παρατάσεως της ισχύος του άρθρου 1 του Ν. Δ/τος 532/70 και άλλων τινών διατάξεων (Φ.Ε.Κ./160).
4. Τις διατάξεις του αριθ. 712/70 Β. Δ/τος περί καθορισμού των διατηρουμένων υπέρ του Υπουργού και των Περιφερειακών Αρχών διανομαρχιακού επιπέδου του Υ.Δ.Ε., αρμοδιοτήτων (Φ.Ε.Κ. 235Α), ως ετροποποιήθησαν και συνεπληρώθησαν δια του αριθ. 677/1971 Β. Δ/τος.
5. Τις διατάξεις του από 7.5.1936 Δ/τος περί εκτελέσεως της παρ. 3 του άρθρου 6 του Ν. 5269/31.
6. Τις διατάξεις του αριθ. 305/ 7 Ν. Δ/τος περί τροποποιήσεως των περί σχεδίων πόλεων διατάξεων.

Λαβόντες υπόψιν :

1. Την αριθ. 13/83 πράξη διατήρησης παρόδου στο Ο.Τ. 30 των Λουτρών Αιδηψού του Τμήματος Πολεοδομίας και Π.Ε. Ευβοίας μετά του τοπογραφικού αυτής διαγράμματος.
2. Το ότι δεν υποβλήθηκαν ενστάσεις μέσα στην καθορισμένη από τον Νόμο προθεσμία, αποφασίζουμε :


Κυρώνουμε τη 13/83 πράξη διατήρησης παρόδου στο Ο.Τ. (30) των Λουτρών Αιδηψού ως έχει.


Κατά της απόφασης αυτής επιτρέπονται προσφυγές ενώπιον του Υπουργού Χ.Ο.Π., εντός τριάντα (30) ημερών από την κοινοποίησή της στους ενδιαφερόμενους και μόνον για παράβαση Νόμου.

Η απόφαση αυτή να δημοσιευθεί στην Εφημερίδα της Κυβέρνησης.


Χαλκίδα, 16 Αυγούστου 1983

Ο Νομάρχης
ΕΥΤ. ΚΟΝΤΟΜΑΡΗΣ

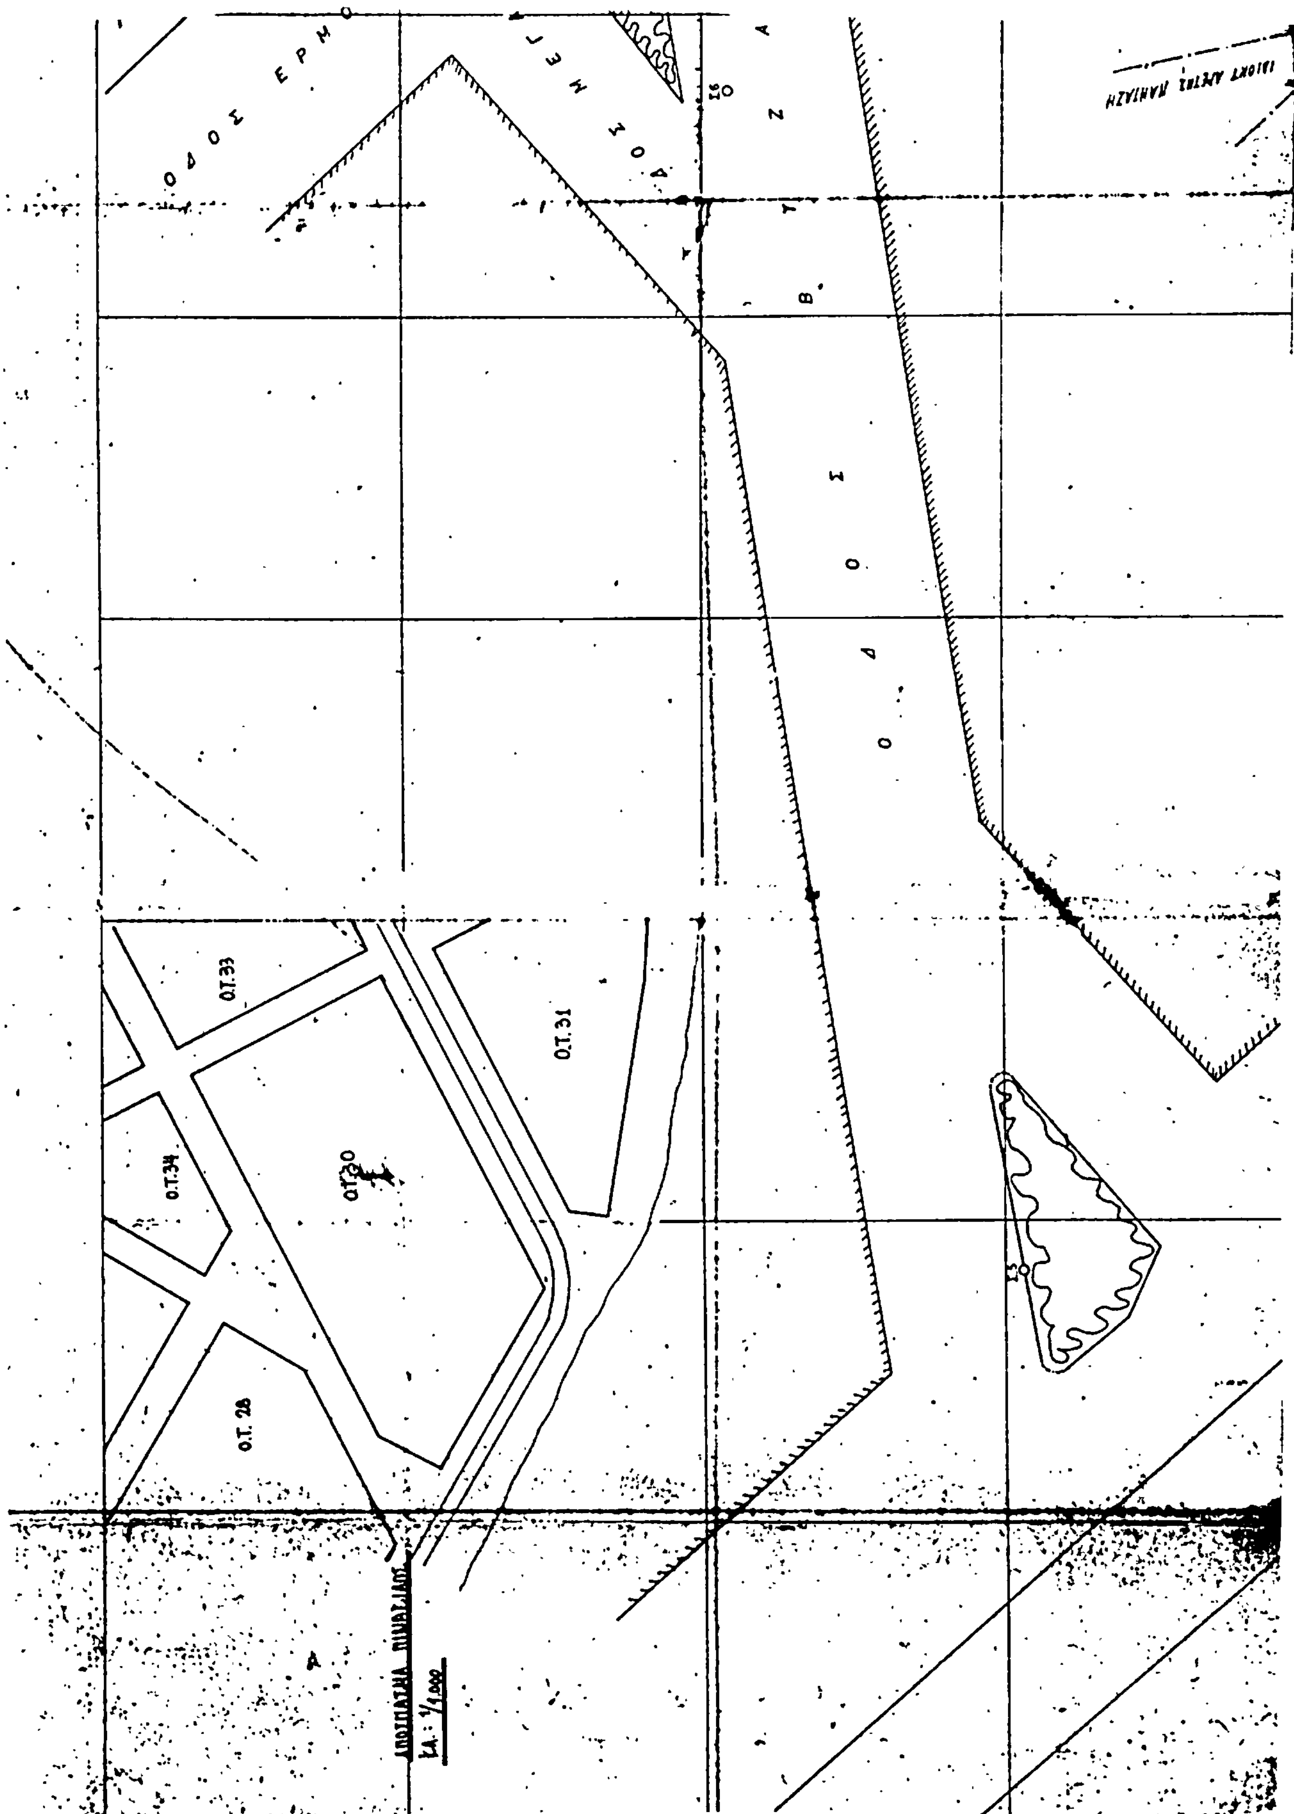
Ο.Τ.33
Ο.Τ.31
Ο.Τ.30
Ο.Τ.34
Ο.Τ.28

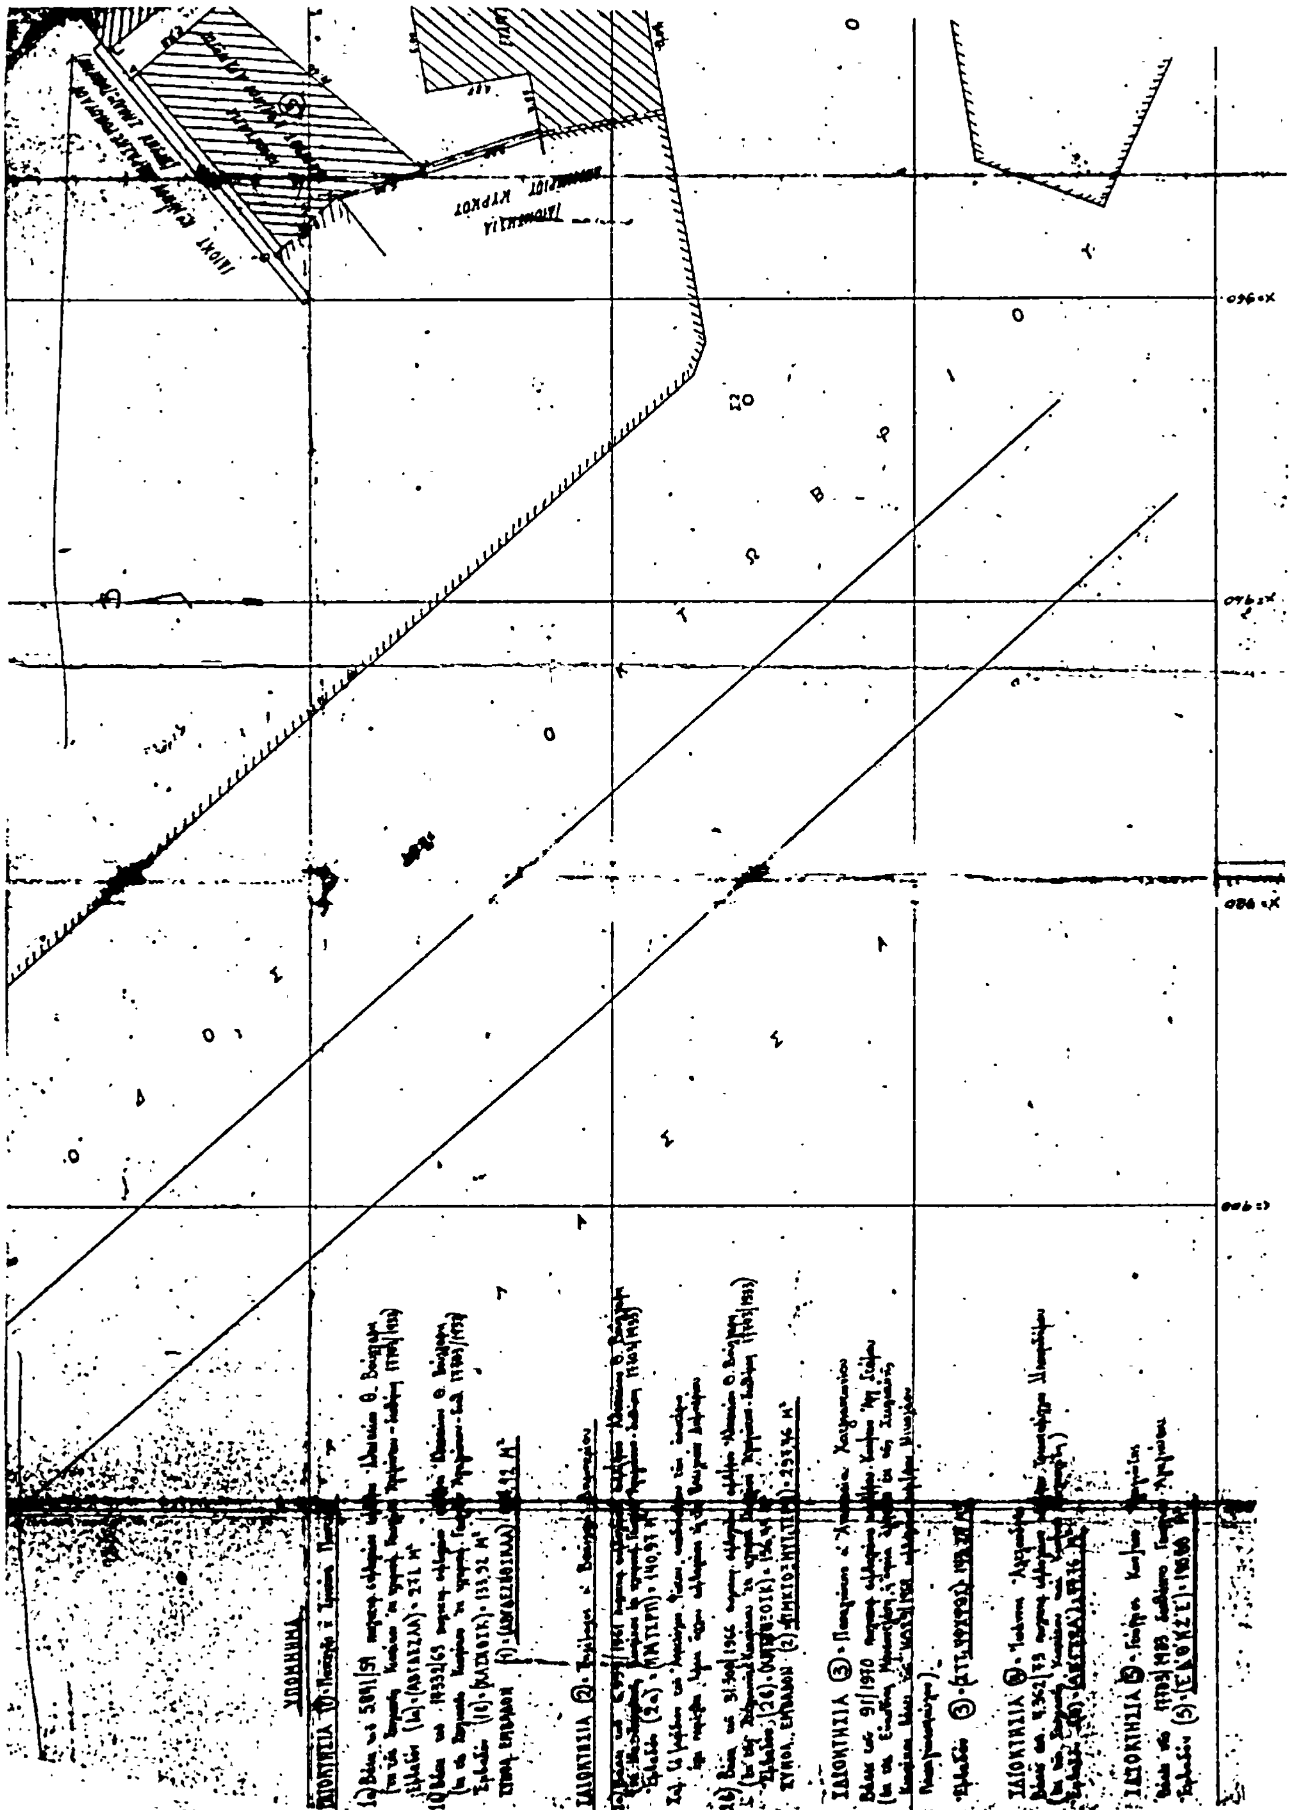

Ο.Τ. 30

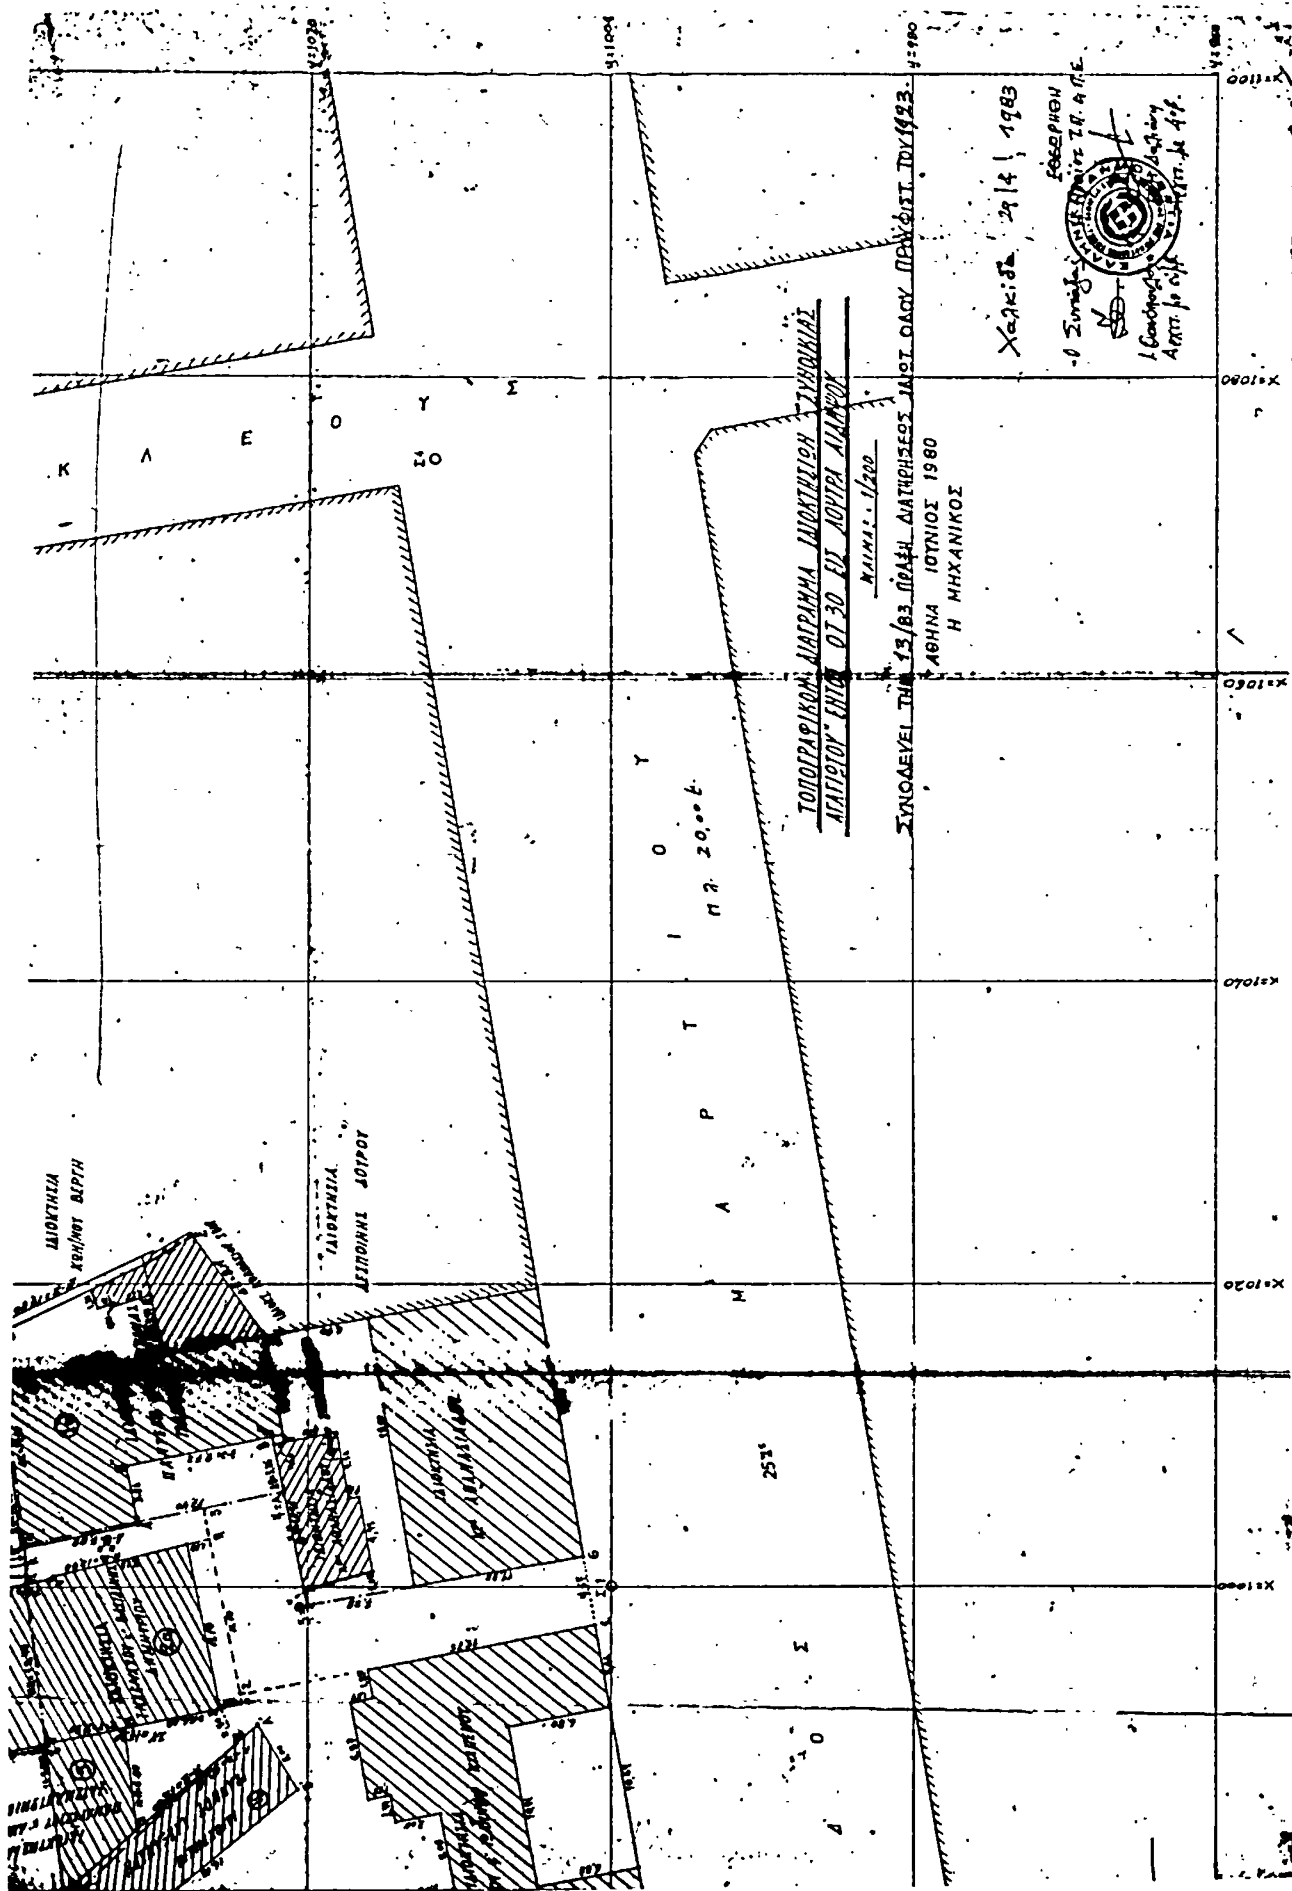
ΤΟΠΟΓΡΑΦΙΚΟΝ ΔΙΑΓΡΑΜΜΑ ΙΔΙΟΚΤΗΣΙΩΝ ΣΥΝΟΙΚΙΑΣ
ΑΓΙΟΥ ΓΕΩΡΓΙΟΥ ΕΝΤΟΣ ΟΤ 30 ΕΙΣ ΛΟΥΤΡΑ ΑΙΔΗΨΟΥ
ΚΛΙΜΑΞ 1/200
ΣΥΝΟΔΕΥΕΙ ΤΗΝ 13/83 ΠΡΑΞΗ ΔΙΑΤΗΡΗΣΕΩΣ ΙΔΙΩΤ. ΟΔΟΥ ΠΡΟΥΦΙΣΤ. ΤΟΥ 1923.
ΑΘΗΝΑ ΙΟΥΝΙΟΣ 1980
Η ΜΗΧΑΝΙΚΟΣ
Χαλκίδα 29/4/1983
ΚΛΕΟΥΣ ΟΔΟΣ
ΜΑΡΤΙΟΥ ΟΔΟΣ
Π.Λ. 20,00 μ.
ΙΔΙΟΚΤΗΣΙΑ ΔΕΣΠΟΙΝΗΣ ΛΟΥΡΟΥ

Αριθ. Οικ. 1508 (6)

Χαρακτηρισμός ως οικοδομησίμου του αποκλεισμένου οικοπέδου Κων. Ρουμελιώτη στον Πύργο (πάροδος Τρικούπη και Αγ. Σπυρίδωνος) και καθορισμός όρων δομήσεως αυτού.

Ο ΝΟΜΑΡΧΗΣ ΗΛΕΙΑΣ

Έχοντας υπόψη :

1. Την αριθ. Α7/16/11/7.10.70 κοινή απόφαση των Υπουργών Προεδρίας Κυβερνήσεως, Εσωτερικών και Δημοσίων Έργων «περί οργανώσεως Περιφερειακών Υπηρεσιών Υπουργείου Δημοσίων Έργων».

2. Τις διατάξεις του άρθρου 1 παρ. 1 & 2 του αριθ. 532/70 Ν. Δ/τος «περί συμπληρώσεως των διατάξεων περί διοικητικής αποκεντρώσεως».

3. Το Ν. 3200/55 περί διοικητικής αποκεντρώσεως» γενικά και ιδιαίτερα το άρθρο 8 αυτού.

4. Την αριθ. Α 268/19.1.84 απόφαση του Νομάρχη Ηλείας περί συγκροτήσεως Συμβουλίου Χ.Ο.Π. Ν. Ηλείας.

5. Την αριθ. Α 22505/28.8.75 απόφαση του Νομάρχη Ηλείας «περί μεταβιβάσεως αρμοδιοτήτων».

6. Το Ν.Δ. 17.7.23 «περί σχεδίων πόλεων και κωμών κλπ.» και ειδικότερα τα ενοποιημένα άρθρα 43,44,45 τούτου παρ. 5.

7. Το από 9.2.40 Β. Δ/γμα για το σχέδιο πόλεως Πύργου και όρους δομήσεως για τον Πύργο (Φ.Ε.Κ. 63Α 17.2.40).

8. Το από 4.1.79 Π. Δ/γμα για την επιβολή συντελεστή δομήσεως στον Πύργο Φ.Ε.Κ. 220/Δ/12.4.79.

9. Την αριθ. 10/80 πράξη αναλογισμού διανοίξεως της οδού και τακτοποιήσεως των οικοπέδων που έχει τελεσιδικήσει πριν τη 14.3.83 δεν έχει όμως συντελεσθεί με παρακατάθεση της αποζημιώσεως και μεταγραφής της στο υποθηκοφυλάκειο.

10. Την από 7.3.84 αίτηση Πέτρου Βλαστού με αριθ. πρωτ. 1105 με την οποία δηλώνει ότι επιθυμεί να οικοδομήσει με το άρθρο 25 του Ν. 1337/83.

11. Το Ν. 1337/83 και ιδιαίτερα το άρθρο 25 καθώς και την εγκύκλιο 131 αριθ. πρωτ. 59897/12787/28.9.83 του Υ.Χ.Ο.Π.

12. Τις διατάξεις του Π.Δ. 910/77 περί οργανισμού του Υ.Δ.Ε.

13. Το Ν. 1032/80 περί συστάσεως Υ.Χ.Ο.Π.


14. Τη σύμφωνη γνώμη του Συμβουλίου Χ.Ο.Π. της Νομαρχίας, όπως διατυπώθηκε στο αριθ. 2/84 πρακτικό θέμα 3ον, αποφασίζει :


Το χαρακτηρισμό ως οικοδομησίμου του αποκλεισμένου οικοπέδου Κων. Ρουμελιώτη στον Πύργο (πάροδος Τρικούπη και Αγ. Σπυρίδωνος) καθόσον τούτο προκύπτει από το Συμβόλαιο 3651/24.1.34 Συμβολαιογράφου Πύργου Β. Μαρινοπούλου ότι δηλ. είναι αποκλεισμένο προ της εγκρίσεως του σχεδίου πόλεως, όπως φαίνεται και στο τοπογραφικό που υπογράφει με ημερομηνία Μάρτιος 1980 ο Πολιτικός Μηχανικός Π. Τερζής υπογράφουν τα μέλη του Συμβουλίου Χ.Ο.Π. και αποτελεί παράρτημα της παρούσης αποφάσεως. Επίσης καθορίζει τους όρους δομήσεως για το παραπάνω οικόπεδο ως εξής : όροφοι τρεις (3) συντελεστής δομήσεως δύο (2), μέγιστο ύψος 10,90 μέγιστο ποσοστό κάλυψης 70% αποστάσεως οικοδομής από τα όρια κατά Γ.Ο.Κ. 2,50 0,05ΧΗ με την προϋπόθεση να διασπάται ο ακάλυπτος χώρος κατά την κρίση της υπηρεσίας ούτως ώστε να ενοποιείται με τους υπάρχοντες ακάλυπτους χώρους των γύρω ιδιοκτησιών και να δημιουργούνται μεγαλύτεροι ακάλυπτοι χώροι.

Η απόφαση αυτή να δημοσιευθεί στην Εφημερίδα της Κυβέρνησης.

Πύργος, 27 Μαρτίου 1984

Ο Νομάρχης
ΗΡΑΚΛΗΣ ΠΑΠΑΔΟΠΟΥΛΟΣ

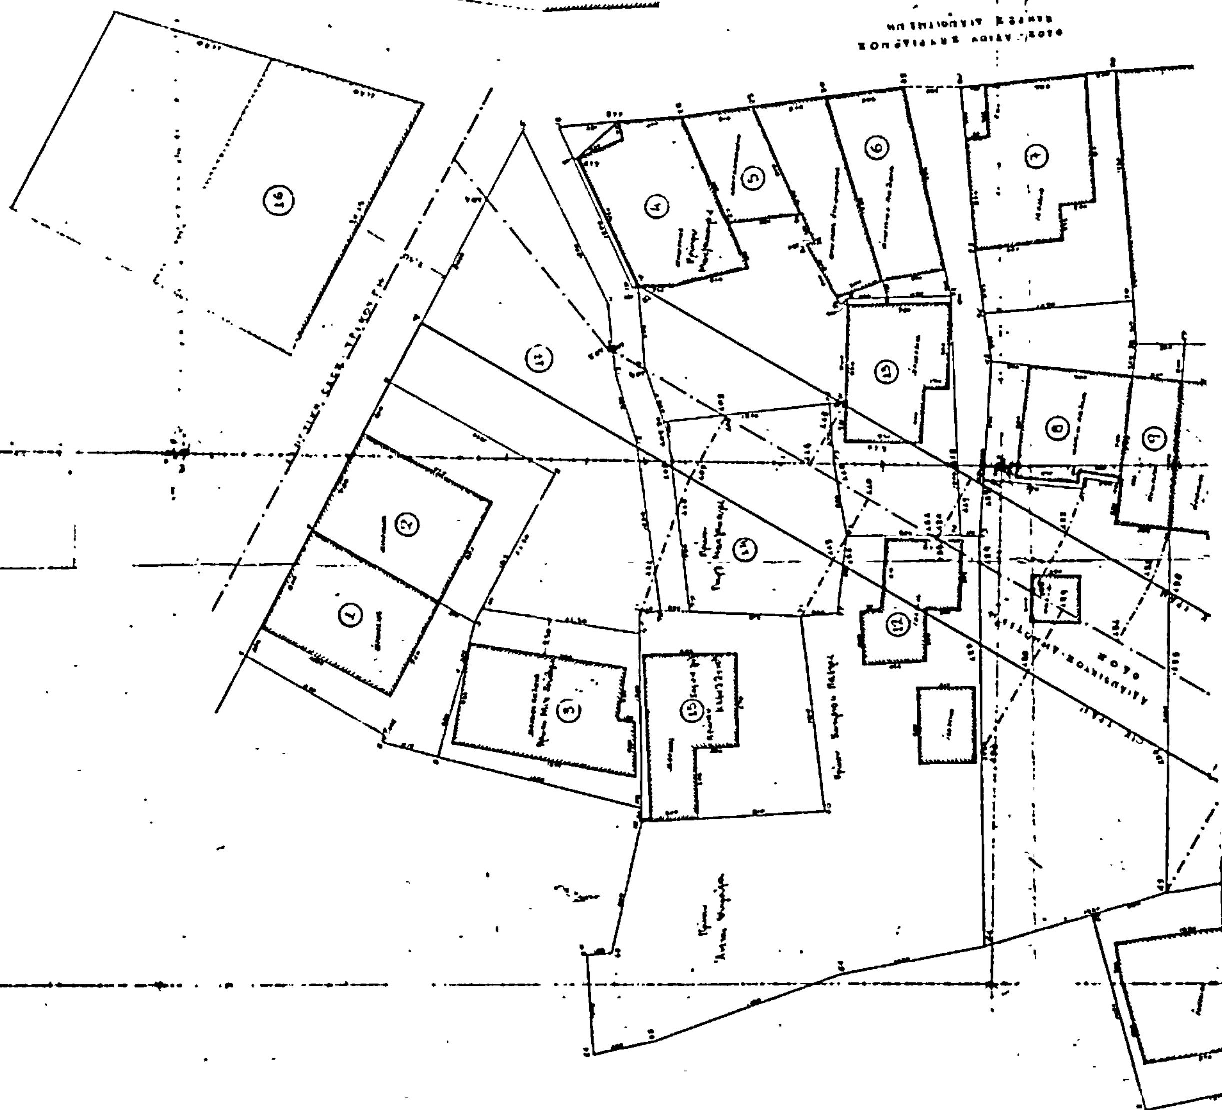

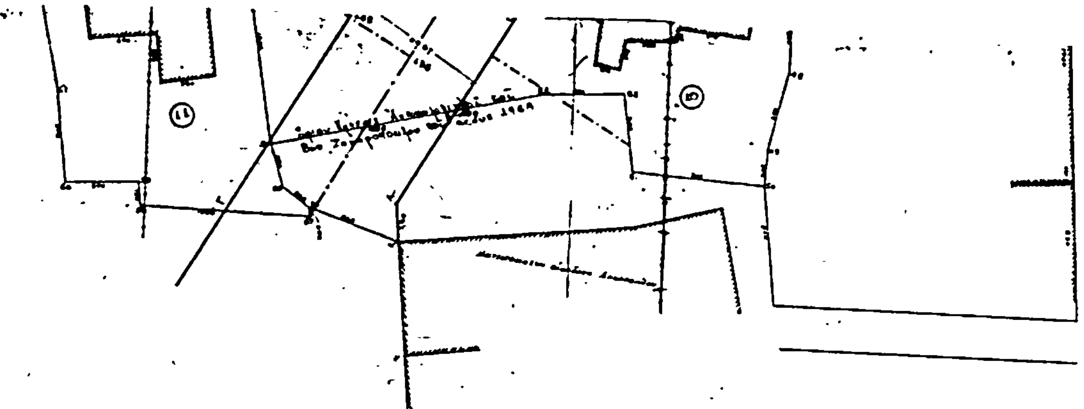

ΟΝΟΜΑΤΕΠΩΝΥΜΟΝ ΙΔΙΟΚΤΗΤΩΝ

[illegible]

Α/Α	ΟΝΟΜΑΤΕΠΩΝΥΜΟ ΙΔΙΟΚΤΗΤΟΥ	[illegible]	[illegible]	[illegible]
1	ΖΟΥΒΕΛΟΣ [illegible]	[illegible]		
2	ΟΙΚΟΝΟΜΟΠΟΥΛΟΥ [illegible]	[illegible]		
3	ΖΟΥΒΕΛΟΥ [illegible]	[illegible]		
4	[illegible] ΑΝΔΡΕΑΣ	[illegible]	[illegible]	
5	[illegible]	[illegible]		
6	ΑΝΑΣΤΟΠΟΥΛΟΣ [illegible]	[illegible]		
7	[illegible] ΑΝΔΡΕΑΣ	[illegible]		
8	[illegible] ΔΗΜΟΣ	[illegible]		
9	[illegible]	[illegible]	[illegible]	28,00
10	[illegible]	[illegible]	[illegible]	
11	[illegible] ΒΑΣΙΑ	[illegible]	[illegible]	
12	[illegible] ΑΓΓΕΛΟΣ	[illegible]	[illegible]	[illegible]
13	ΑΝΑΣΤΟΠΟΥΛΟΣ [illegible]	[illegible]	[illegible]	40,00
14	[illegible]	[illegible]	[illegible]	
15	[illegible]	[illegible]		
16	[illegible]	249,00		
17	ΖΟΥΒΕΛΟΣ [illegible]	[illegible]	[illegible]	

ΥΠΟΜΝΗΜΑ

[illegible]

Σύνεχής ουνεχές ... ΖΩΝΗ ΑΣ2 ΤΟΜΕΥΣ ΙΙ ...

Ἡ ... γραμμὴ ΑΒ ὁρίζεται ἐκ τῶν σημείων Α καὶ Β

Τὸ Β εἶναι τὸ ... Ἀνδρέα ...

[illegible]

... Σχεδίου πόλεως Πύργου

Ἐγκρίνεται 15-3-84

Τὰ μέλη

Δ. [illegible]

Δ. [illegible]

Π. [illegible]

Ι. [illegible]

Ὁ ΠΡΟΕΔΡΟΣ (ὑπογραφή)

[illegible]

[illegible]

ΠΟΛ. ΣΤΕΦΑΝΙΔΟΥ

Δ. Μάλλιας

ΠΥΡΓΟΣ ΜΑΡΤΙΟΣ 19..

Ὁ ΜΗΧΑΝΙΚΟΣ

ΠΑΝΑΓΙΩΤΗΣ Δ. ΤΕΡΖΗΣ

Ἐθεωρήθη

[illegible]